


Elektroinstallation

Anschlusspläne

masson
GROUP
Wintergarten

Wintergartensteuerung „WS1“ oder „WS1000“

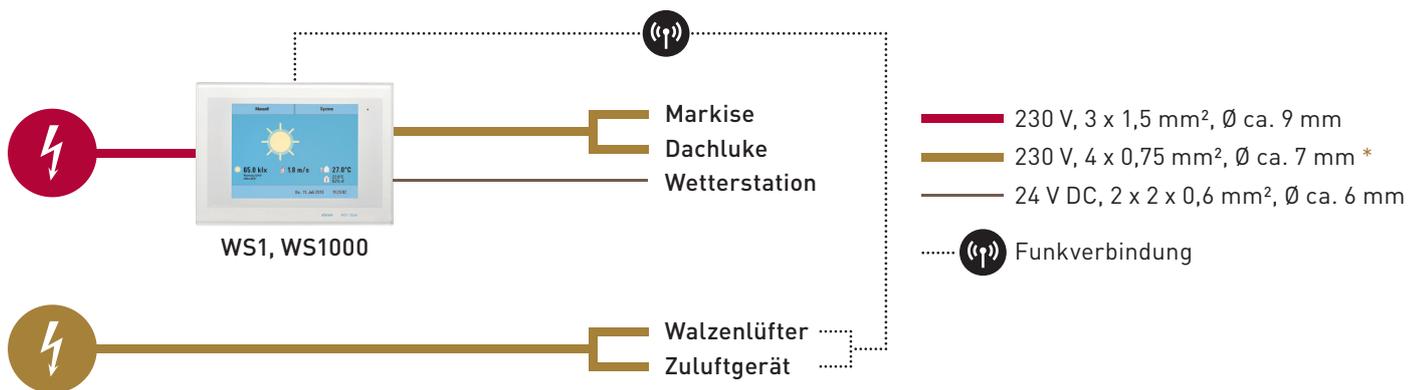

Markisensteuerung „Solexa“



Fenstersteuerung „Arexa“



Typ	Kabellängen	Zusatzinfo	* Angaben laut Hersteller!
Außenmarkise	5 m	Werkseitig vormontiert	
Unterglasmarkise	5 m	Werkseitig vormontiert	
Senkrechtmarkise	5 m (optional 10 m)	Werkseitig vormontiert	
Wetterstation	10 m (nur WS1/WS1000)	Lieferumfang Masson	